


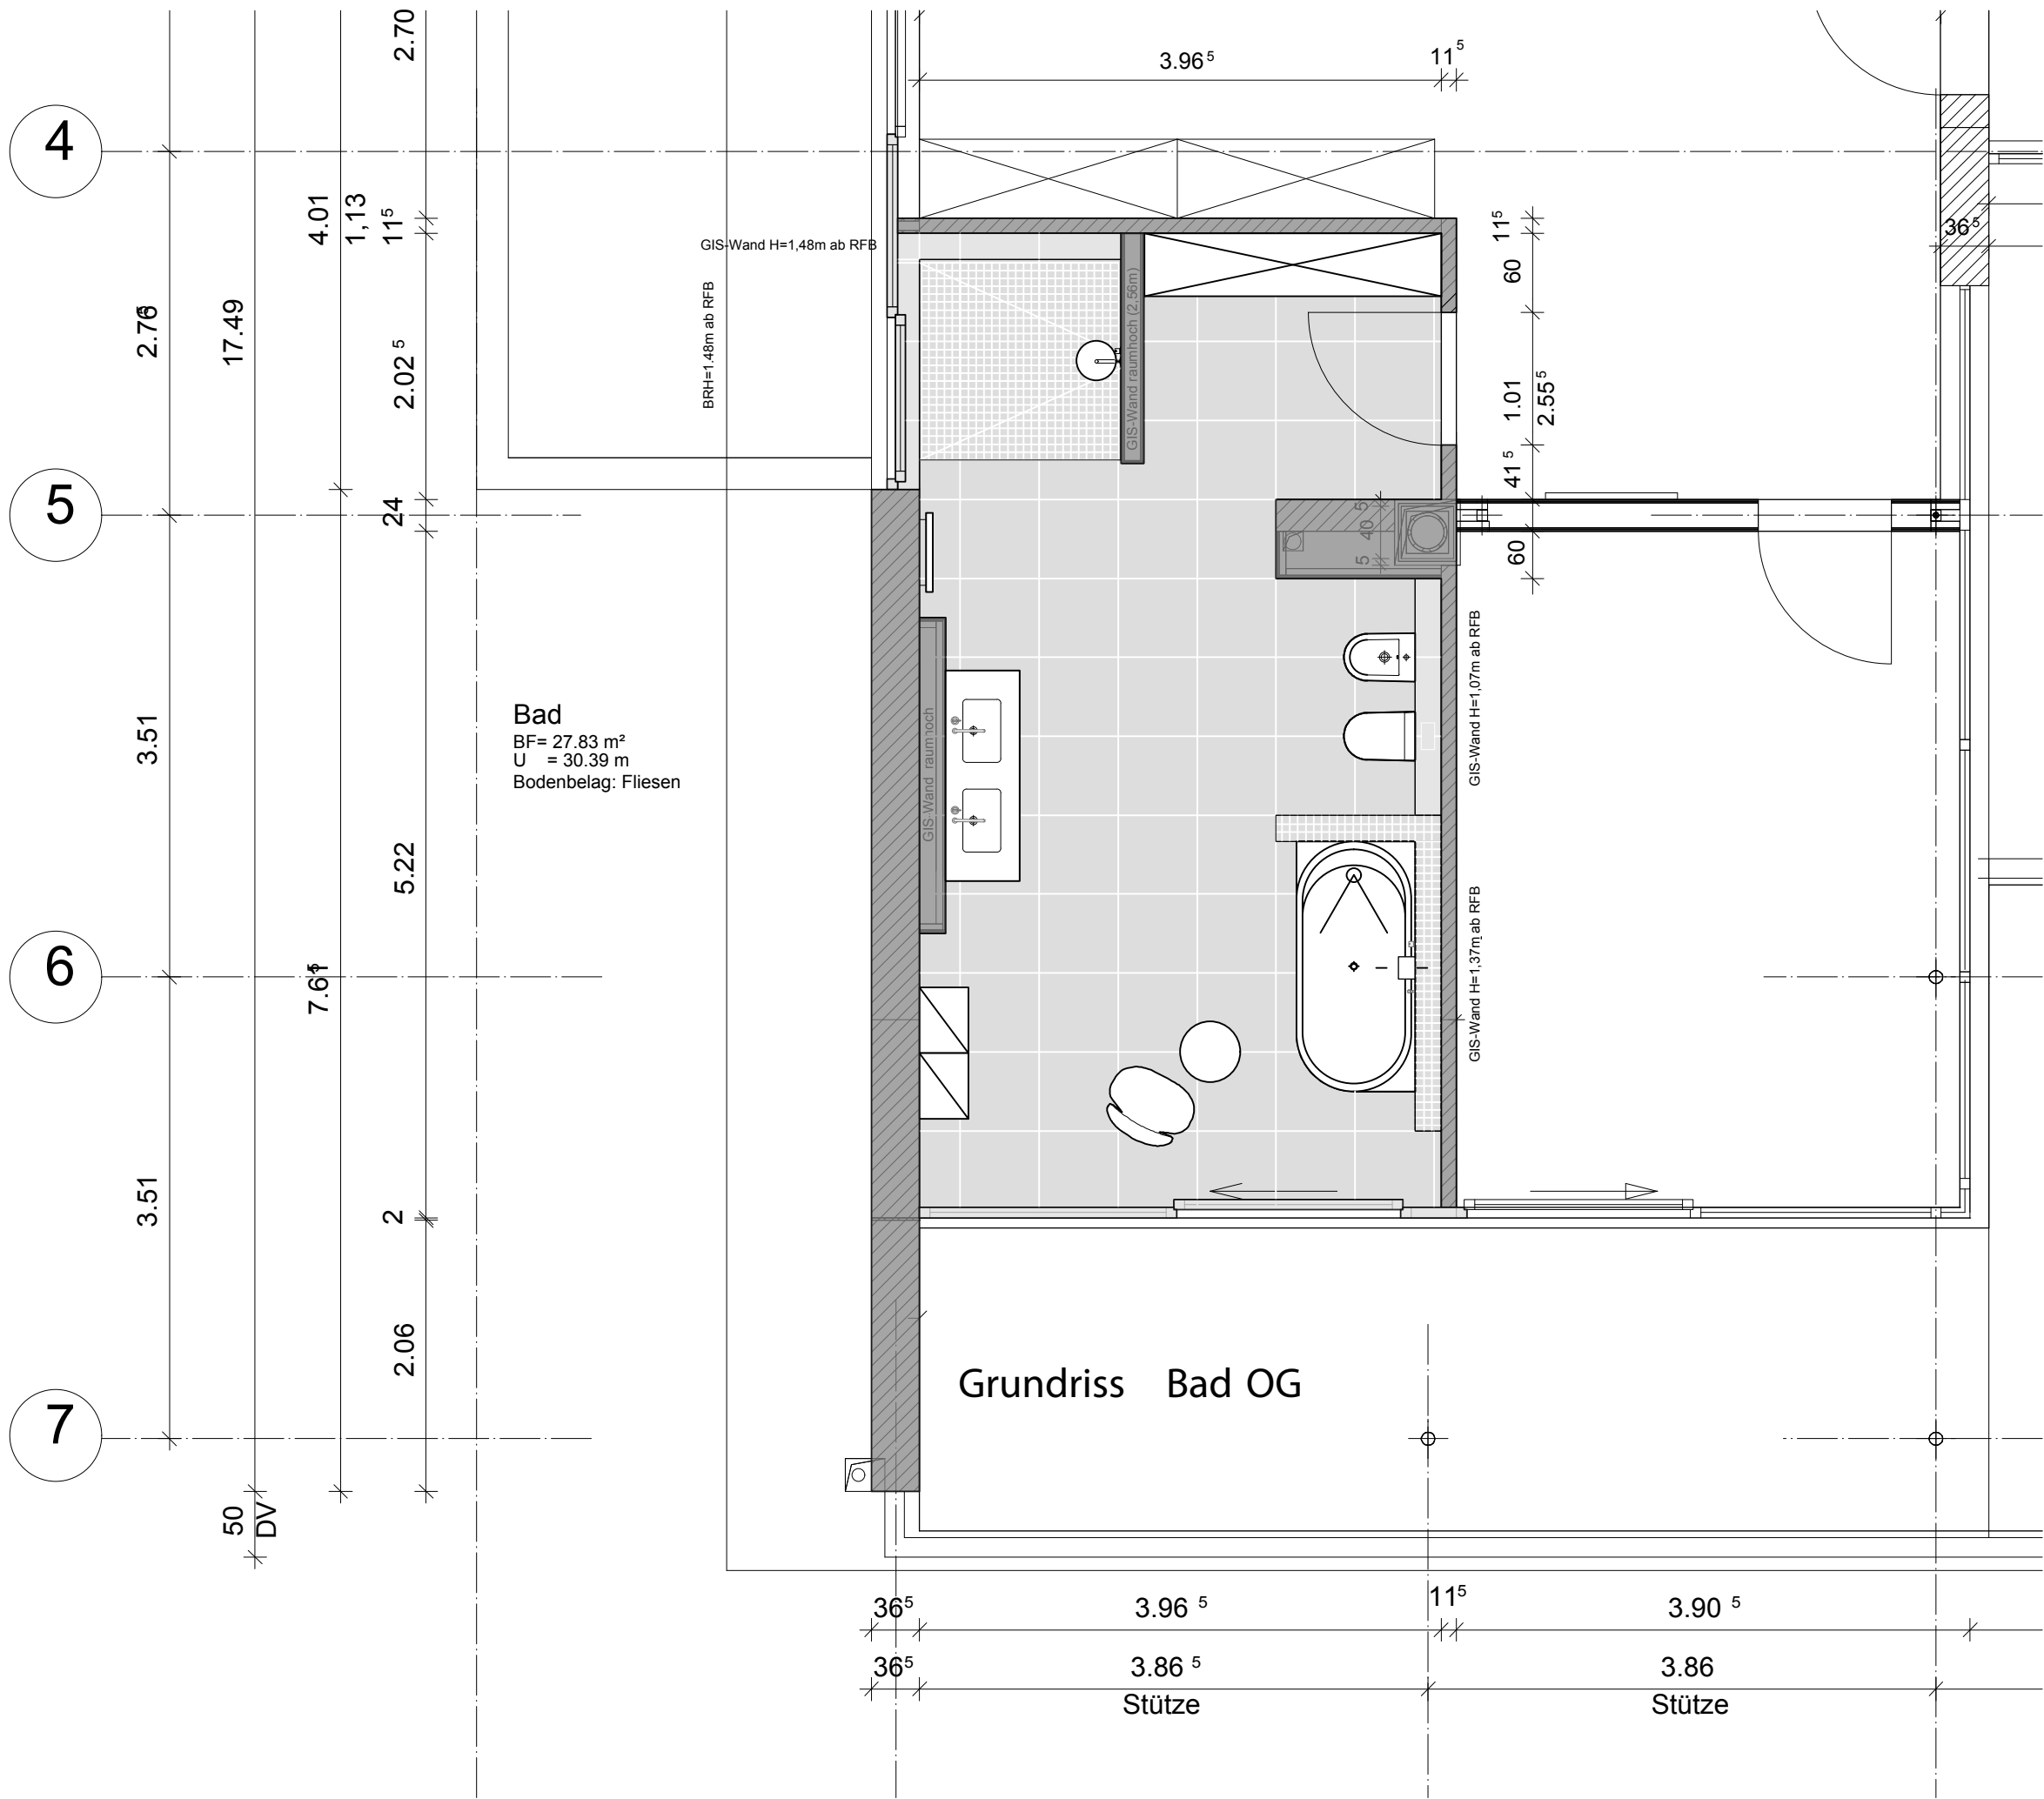

Bad
BF= 27.83 m²
U = 30.39 m
Bodenbelag: Fliesen

Grundriss Bad OG

Wohnhaus

Obergeschoss
Bad Grundriss

M 1:50 05.04.16 / BS


Bauherr

schmiga+kleis


räume + gebäude
gestalten | verändern | erweitern

susanne schmiga
dipl.-ing.(FH)
carla kleis dipl.-des.(FH)
freie innenarchitektinnen
BDIA|AKBW


lange strasse 66
76530 baden-baden
tel 07221 38774
info@schmiga-kleis.de
www.schmiga-kleis.de

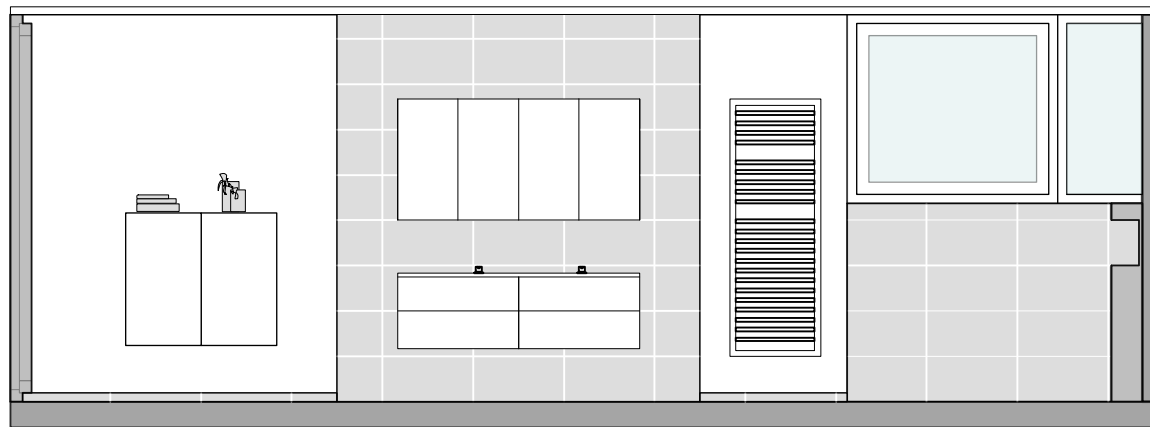

Ansicht Wand Waschtisch

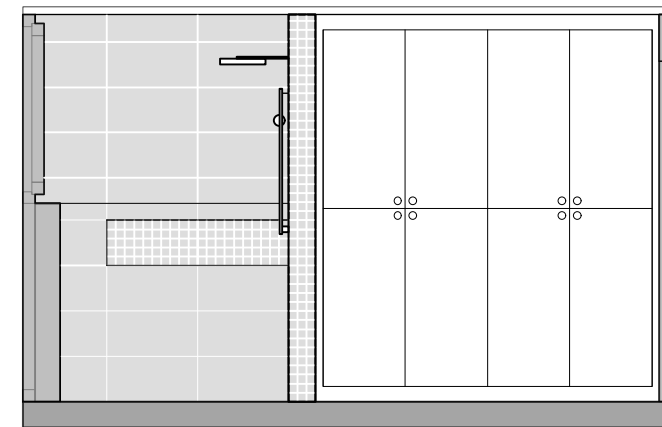

Ansicht Wand dusche

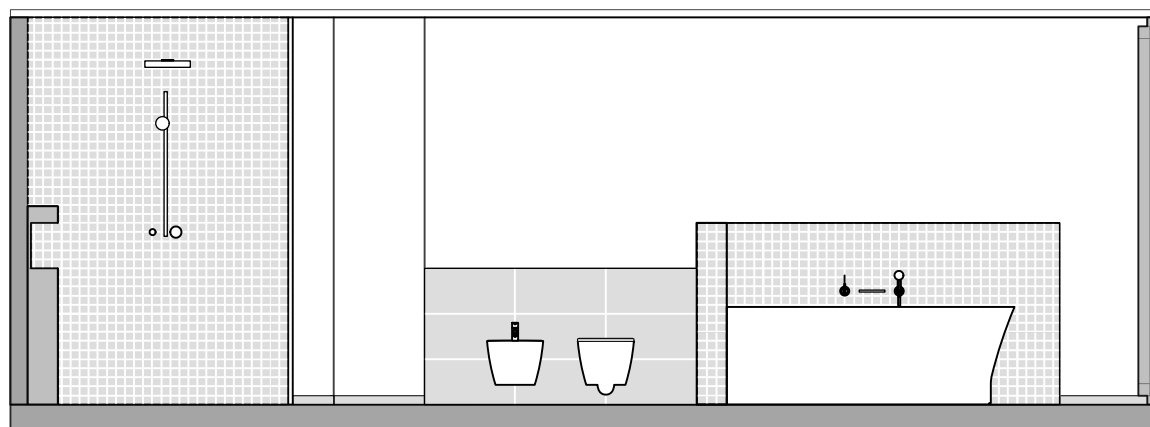

Ansicht Wand Badewanne

Wohnhaus Obergeschoss Bad Ansichten M 1:50 05.04.16 / BS Bauherr	schmiga+kleis  räume + gebäude gestalten verändern erweitern susanne schmiga dipl.-ing.(FH) carla kleis dipl.-des.(FH) freie innenarchitektinnen BDIA AKBW lange strasse 66 76530 baden-baden tel 07221 38774 info@schmiga-kleis .de www.schmiga-kleis .de
--	--